


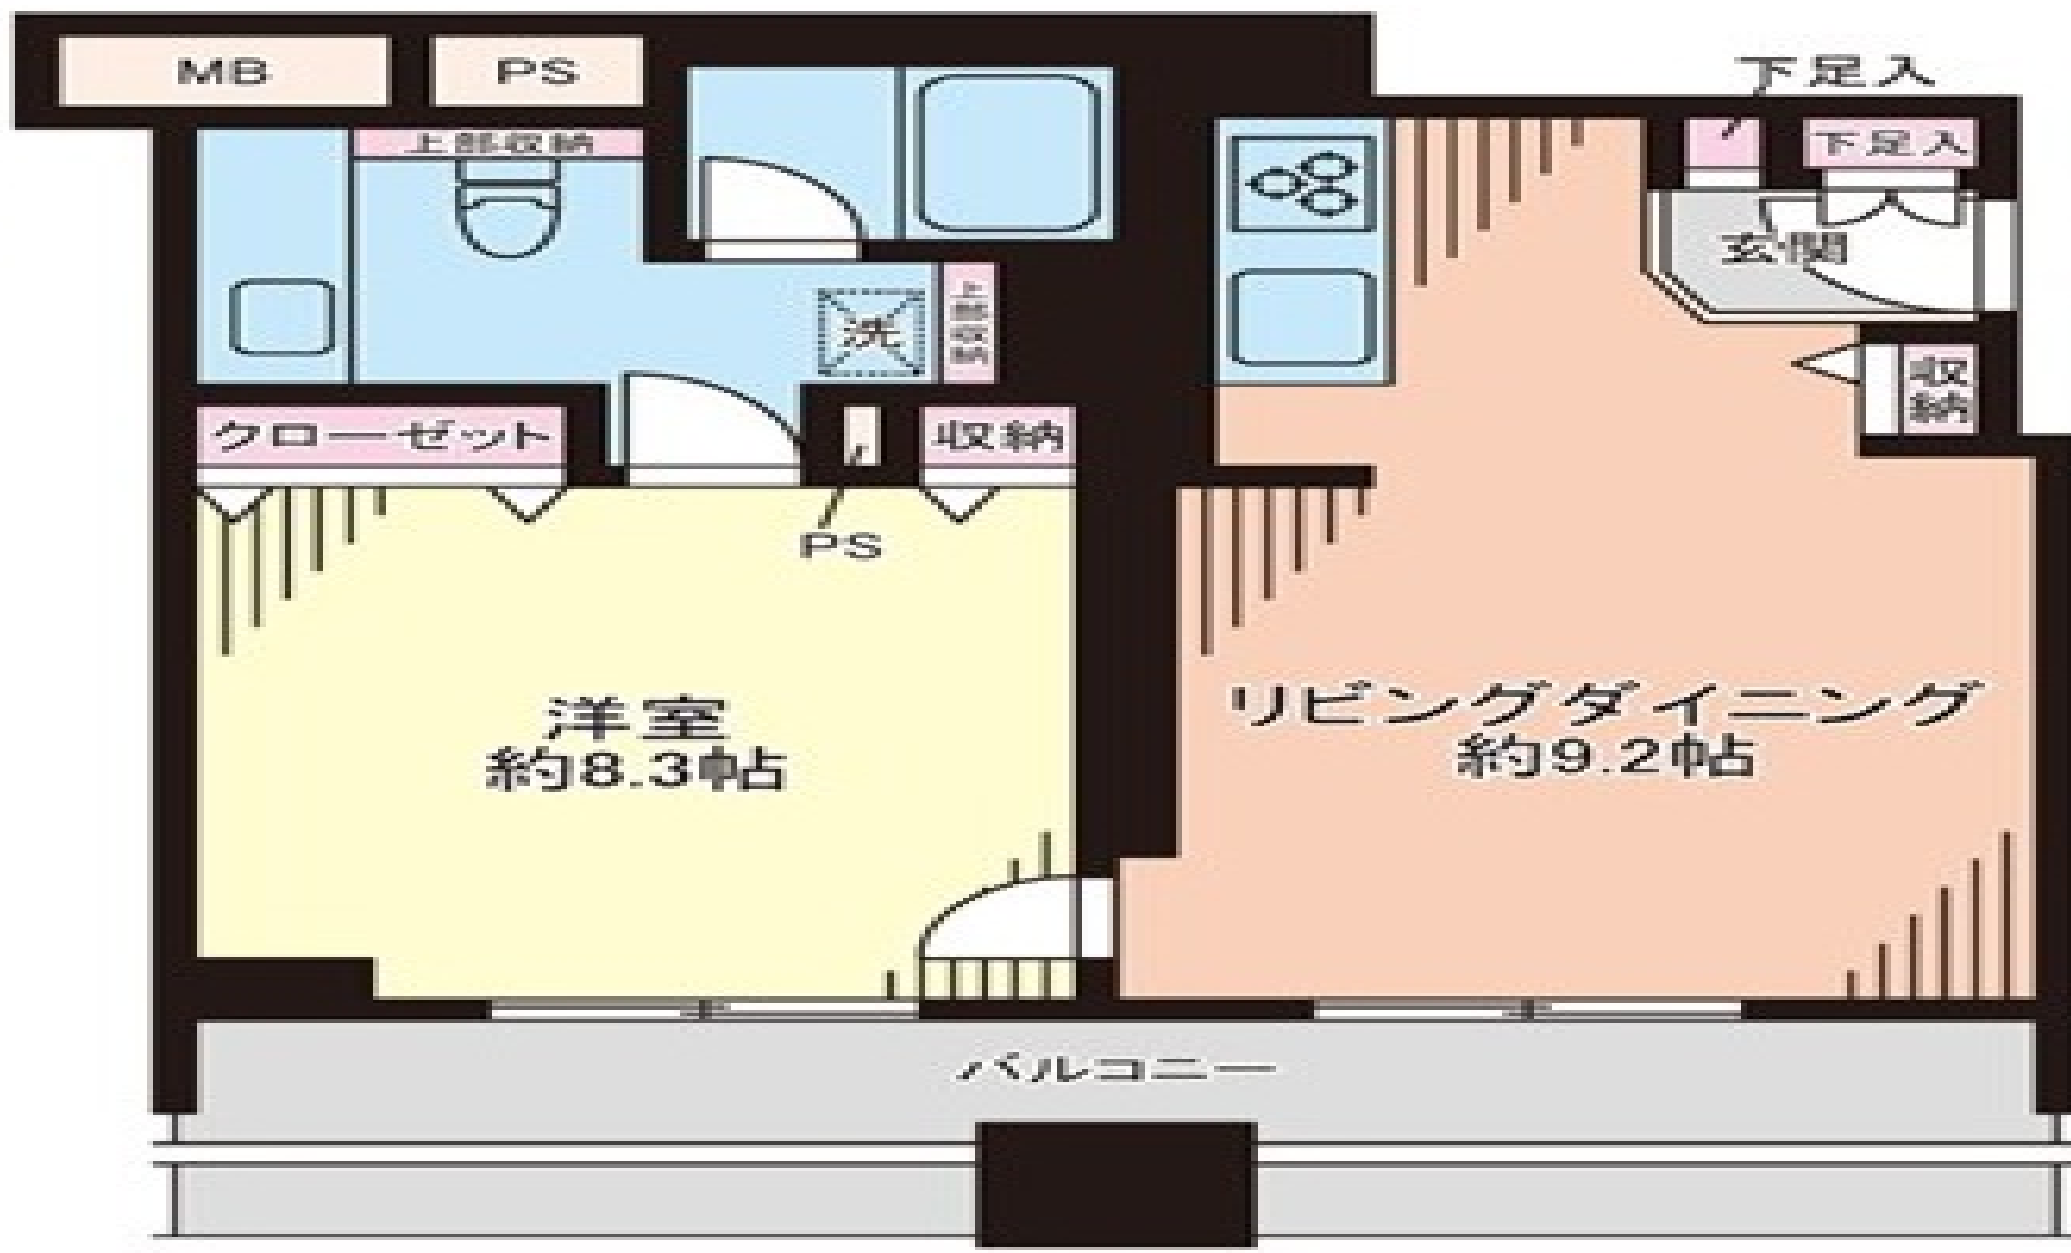

内装リフォーム予定
※間取図は現況間取りです。